TABLEAU DES CRÉMATIONS/CREMATIONS

#	NOM(S)/NAME(S)	#	NOM(S)/NAME(S)	#	NOM(S)/NAME(S)	#	NOM(S)/NAME(S)	#	NOM(S)/NAME(S)	#	NOM(S)/NAME(S)	#	NOM(S)/NAME(S)	#	NOM(S)/NAME(S)
3A	Mary T. Gasoe	107		197		306		388		475		564		727	
3B	Jo-Ann Phillips	108		198		307		389		482		565		728	
3C	3C	109		199		308		391		483		566		729	
3D	3D	110		200		311		392		484		567		740	
3E	3E	111		201		312		393		485		569		741	
		116		202		313		394		486		570		744	
19	Gaspe	117		206		314		395		487		571		745	
26A	Stephen F. Tomlinson	118		207		315		410		488		585		746	
26B	Gabrielle Lamouche	119		208		316		411		499		586		764	
37A	Raymond Vincent	120		209		317		418		500		592		765	
37B	Bruce Desjardins	121		210		318		419		501		621		766	
40	Howard Nelson	122		212		319		424		506		622		767	
		123		214		320		425		507		623		768	
		124		215		321		426		508		624		771	
		125		217		322		431		509		625		772	
		126		218		323		432		510		628		773	
		127		221		324		433		511		629		774	
		128		222		325		434		512		630		778	
		129		223		326		435		513		641		779	
		130		229		327		436		514		642		780	
		132		230		328		437		515		643		781	
		134		231		329		438		521		644		782	
		135		232		330		440		522		645		783	
		136		236		331		445		523		657		801	
		138		237		332		446		524		658		802	
		139		238		333		447		525		659		803	
		140		240		334		448		526		660		804	
		141		241		335		449		527		661		809	
		154		253		336		450		528		662		813	
		155		254		337		454		529		665		814	
		156		255		338		455		530		666		815	
		157		256		342		456		531		690		816	
		158		257		343		457		532		691		822	
		159		258		344		458		533		692		823	
		160		259		345		459		534		693		824	
		167		260		346		460		535		694		827	
		169		261		347		461		536		695		828	
		170		269		348		462		537		696		829	
		172		270		360		463		538		708		830	
		173		271		361		464		539		709		831	
		184		281		362		465		540		710		836	
		185		282		363		466		541		711		837	
		186		283		364		467		542		712		838	
		187		292		365		468		543		713		839	
		188		293		366		469		544		714		840	
		189		299		367		470		545		722		841	
		191		300		368		471		552		723		847	
		192		301		374		472		553		724		848	
		194		302		380		473		562		725		851	
		195		303		381		474		563		726		852	
		196													

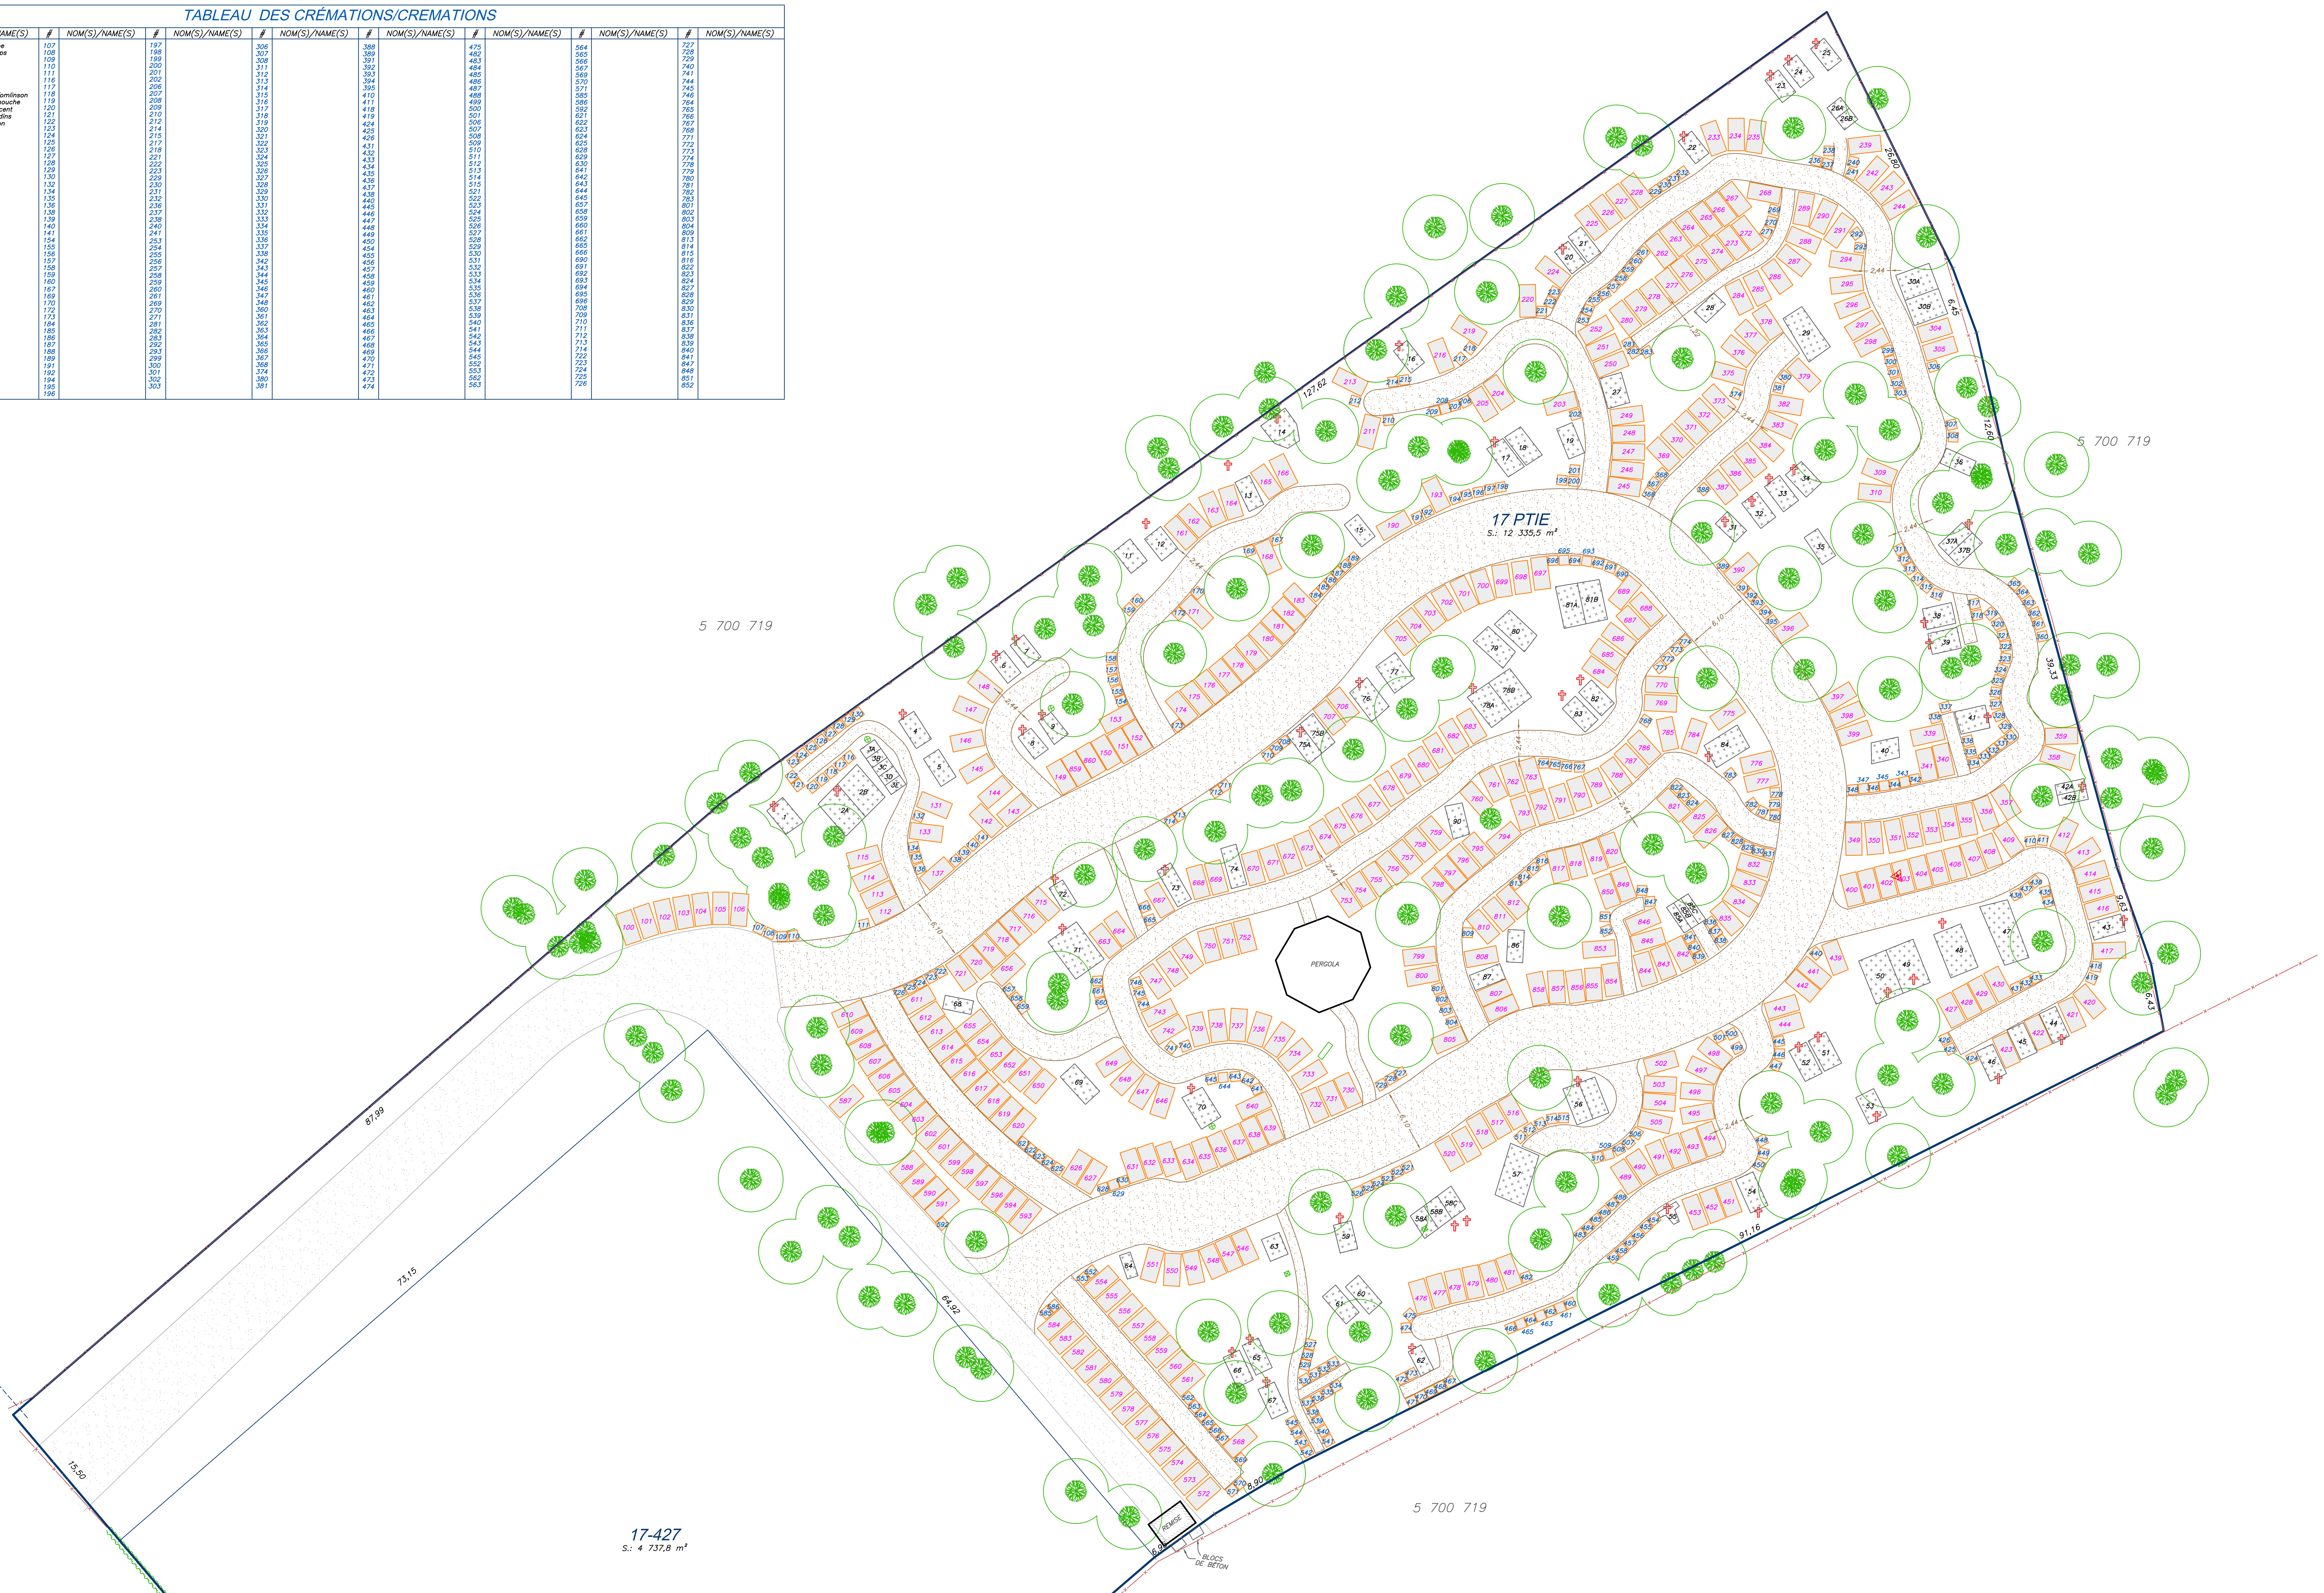

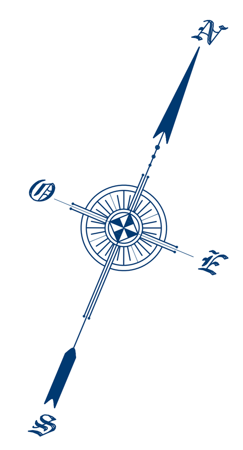

DERNIÈRE MODIFICATION	
DATE	NOM
30/10/2019	F.C.

LÉGENDE / LEGEND

- ARBRE EXISTANT (AVEC ZONE DE PROTECTION DE 10') / EXISTANT TREE (WITH 10' AREA OF PROTECTION)
- TOMBE EXISTANTE / EXISTING GRAVE
- STATUE EXISTANTE / EXISTING STATUE
- PIERRE TOMBALE EXISTANTE / EXISTING GRAVESTONE
- CLÔTURE EXISTANTE / EXISTING FENCE
- PAVAGE EXISTANT / EXISTING PAVING
- CHEMIN PROJETÉ / PROJECTED ROAD
- (3'x3') URNE PROJETÉE (CRÉMATION / CREMATION)
- (5'x10') TOMBE PROJETÉE (ENTERREMENT / BURIAL)

LEGAULT TRUDEAU
Arpenteurs-géomètres
Arpenteur des Terres du Canada

MIRABEL .... 12450, rue de L'AVENIR, suite 102, J7J 2J1
LAVAL .... 1711, boul. des LAURENTIDES, local 203, H7M 2P5
SAINT-EUSTACHE .... 374A, boul. ARTHUR-SAUVÉ, J7R 2J4
BLAINVILLE .... 52, boul. de FONTAINEBLEAU, J7B 1L2
LACHUTE .... 137, rue CARRIÈRE, J8H 2R5
TERREBONNE .... 1732, rue du BOIS-JOLI, J6X 4S4
VAUDREUIL-DORION .... 430, rue CHICOINE, J7V 7E4
Tél.: (514) 990-9433
WWW.LEGAULTTRUDEAU.CA info-nord@ltag.ca

PLAN PROJET DE LOTISSEMENT

(DOCUMENT ÉVOLUTIF)

NOTES:
- TOUTE REPRODUCTION DE CE PLAN EST INTERDITE EN VERTU DES DISPOSITIONS DE LA LOI SUR LES DROITS D'AUTEUR.
- SAUF INDICATION CONTRAIRE, LES MESURES DU BÂTIMENT PRINCIPAL ONT ÉTÉ PRISES À LA FONDATION.
- CE DOCUMENT NE DOIT PAS SERVIR À L'ÉTABLISSEMENT DES LIMITES DE PROPRIÉTÉ.
- LE SYSTÈME DE COORDONNÉE EST EN (NAD83 S.C.R.S. FUSEAU 8).
- LES MESURES INDIQUÉES SUR CE DOCUMENT SONT EN MÈTRES (S.I.). LE FACTEUR 3,28 DOIT ÊTRE UTILISÉ POUR LA CONVERTION EN PIEDS (M.A.)

LOT: 5 700 090
CADASTRE: CADASTRE DU QUÉBEC
CIRC. FONC.: DEUX-MONTAGNES
MUNICIPALITÉ: MUNICIPALITÉ D'OKA
MANDANT: AMANDA SIMON
LEVÉ: LE 19 NOVEMBRE 2018

Déssiné par: F.C. | Vérifié par: P.B.
MIRABEL, LE 9 OCTOBRE 2019
ÉCHELLE: 1:250(SI)
PASCAL BEAULIEU, a.-g.
MIN.: 2 712
Copie conforme à l'original émise le:
DOS.: 88 797-S-1
ARPENTEUR-GÉOMÈTRE

RÉF.: 64929BASE.DWG D.A.O.: 88797S1 PPL.DWG

TABLEAU DES ENTERREMENTS/BURIALS

#	NOM(S)/NAME(S)	#	NOM(S)/NAME(S)	#	NOM(S)/NAME(S)	#	NOM(S)/NAME(S)	#	NOM(S)/NAME(S)	#	NOM(S)/NAME(S)	#	NOM(S)/NAME(S)	#	NOM(S)/NAME(S)	#	NOM(S)/NAME(S)	#	NOM(S)/NAME(S)	#	NOM(S)/NAME(S)
1	Peter Etienne	51	Paul Bonspille	100		213		296		408		547		611		682		759		849	
2A	Annie Gaspe	52	Myrtle Bonspille	101		216		297		409		548		612		683		760		850	
2B	Franes Richard	53	Unknown	102		219		298		412		549		613		684		761		853	
4	Reb.A Hilda Garcia	54	Francis Beaupre	103		220		304		413		550		614		685		762		854	
5	James Etienne	55	Sam Howard Declou	104		224		305		414		551		615		686		763		855	
6	Elijah Aronhaike Etienne	56A	56A	105		225		309		415		554		616		687		769		856	
7	David F. Etienne	56B	56B	106		226		310		416		555		617		688		770		857	
8	Mathew Etienne	57	Cooper	112		227		339		417		556		618		689		775		858	
9	Harriet Ann Spittel-Etienne	58A	Danny Wesley Sawatis Nelson	113		228		340		420		557		619		697		776		859	
11	Mary Etienne-Nelson	58B	Kirk Michael Lessard	114		233		341		421		558		620		698		777		860	
12	Gordon Nelson	58C	Leroy Gabriel	115		234		349		422		559		626		699		784			
13	Beatrice Etienne	59	Lester Hubert Bonspille	131		235		350		423		560		627		700		785			
14	Graham A. Simons	60	Caroline Angus	133		239		351		427		561		631		701		786			
15	Leon Warner Beauvais	61	Louis James Angus	137		242		352		428		568		632		702		787			
16	Alex Montour	62	Gladys Gabriel-Jacobsen	142		243		353		429		572		633		703		788			
17	Nancy Etienne-Montour	63	Tara Justine Benedict	143		244		354		430		573		634		704		789			
18	Unknown	64	Arthur Graham Bonspille	144		245		355		439		574		635		705		790			
		65	Cecilia Nicholas	145		246		356		441		575		636		706		791			
20	Gilles Gagnier	66	Tony Etienne	146		247		357		442		576		637		707		792			
21	Joyce C. Nicholas	67	Ross Dixon	147		248		358		443		577		638		715		793			
22	Diane Leduc-Nicholas	68	68	148		249		359		444		578		639		716		794			
23	Anne Canatonquin	69	Unknown	149		250		369		451		579		640		717		795			
24	John Skaroniati Gabriel-Karenhatase	70	Anna Marie Ahontsine Nelson-Gabriel	150		251		370		452		580		646		718		796			
25	Paul Jonathon Gabriel	71	Kimberley Cher Tewateroniokata Peltier	151		252		371		453		581		647		719		797			
27	Unknown	72	Doris William Cree	152		262		372		476		582		648		720		798			
28	Unknown	73	Anthony Nelson	153		263		373		477		583		649		721		799			
29	Unknown	74	Unknown	161		264		375		478		584		650		730		800			
30A	Tracy Paul Simon	75A	Leonora Nicholas-Denis	162		265		376		479		587		651		731		805			
30B	Norman Simon	75B	Artel Denis	163		266		377		480		588		652		732		806			
31	Elizabeth Nicholas	76	Richard Tiotehroken Nicholas	164		267		378		481		589		653		733		807			
32	Unknown	77	Livingston Nocholas	165		268		379		489		590		654		734		808			
33	Kathleen Kanonwiiostha Nicholas	78A	Clara Simon-Martin	166		272		382		490		591		655		735		810			
34	Annie Nicholas-Simon	78B	Unknown	168		273		383		491		593		656		736		811			
35	Albert Gabriel	79	Chris Kanerahtontie Simon	171		274		384		492		594		663		737		812			
36	Unknown	80	80	174		275		385		493		595		664		738		817			
38	Angus Stanley Cree	81A	Unknown	175		276		386		494		596		667		739		818			
39	Sandra Cree	81B	Unknown	176		277		387		495		597		668		742		819			
41	Less Cree	82	Heather Anne Winters-Gabriel	177		278		390		496		598		669		743		820			
42A	Jean Roach Simon	83	Milton Tekanientaroken Gabriel	178		279		396		497		599		670		747		821			
42B	Alice Benette	84	Warren Oke	179		280		397		498		600		671		748		825			
43	Percy Davis Gabriel	85A	Unknown	180		284		398		502		601		672		749		826			
44	Joseph Robet Cree	85B	Unknown	181		285		399		503		602		673		750		832			
45	Cory King	85C	Unknown	182		286		400		504		603		674		751		833			
46	Lenard Gabriel	86	Unknown	183		287		401		505		604		675		752		834			
47	Cecilia Nelson	87	Unknown	190		288		402		516		605		676		753		835			
48	Hattie Nelson	88	Angel Kaiatonoron Stacey	193		289		403		517		606		677		754		842			
49	Clyde Nelson	89	Judith Konwaronhiehawi	203		290		404		518		607		678		755		843			
50	Reginald Nelson	90	Alexander Tawistawis Binette	204		291		405		519		608		679		756		844			
				205		294		406		520		609		680		757		845			
				211		295		407		546		610		681		758		846			